
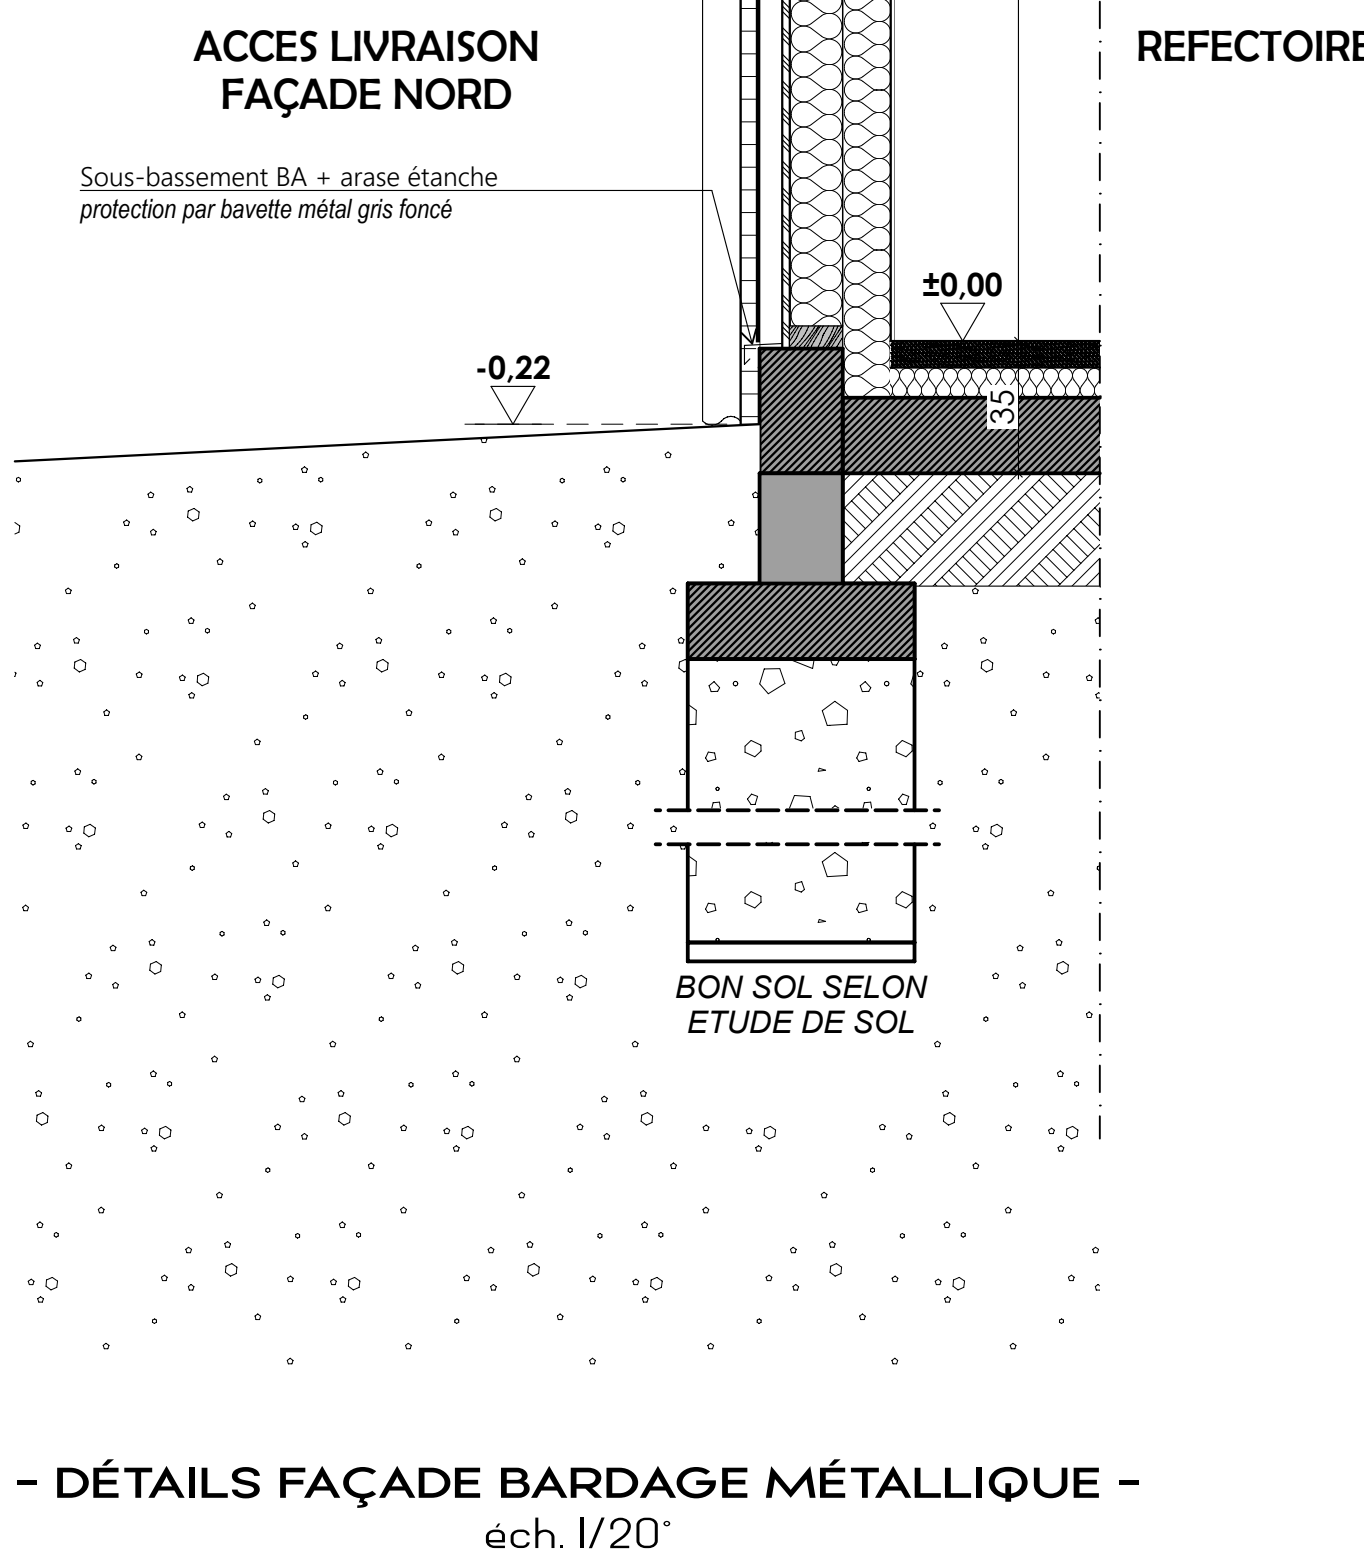
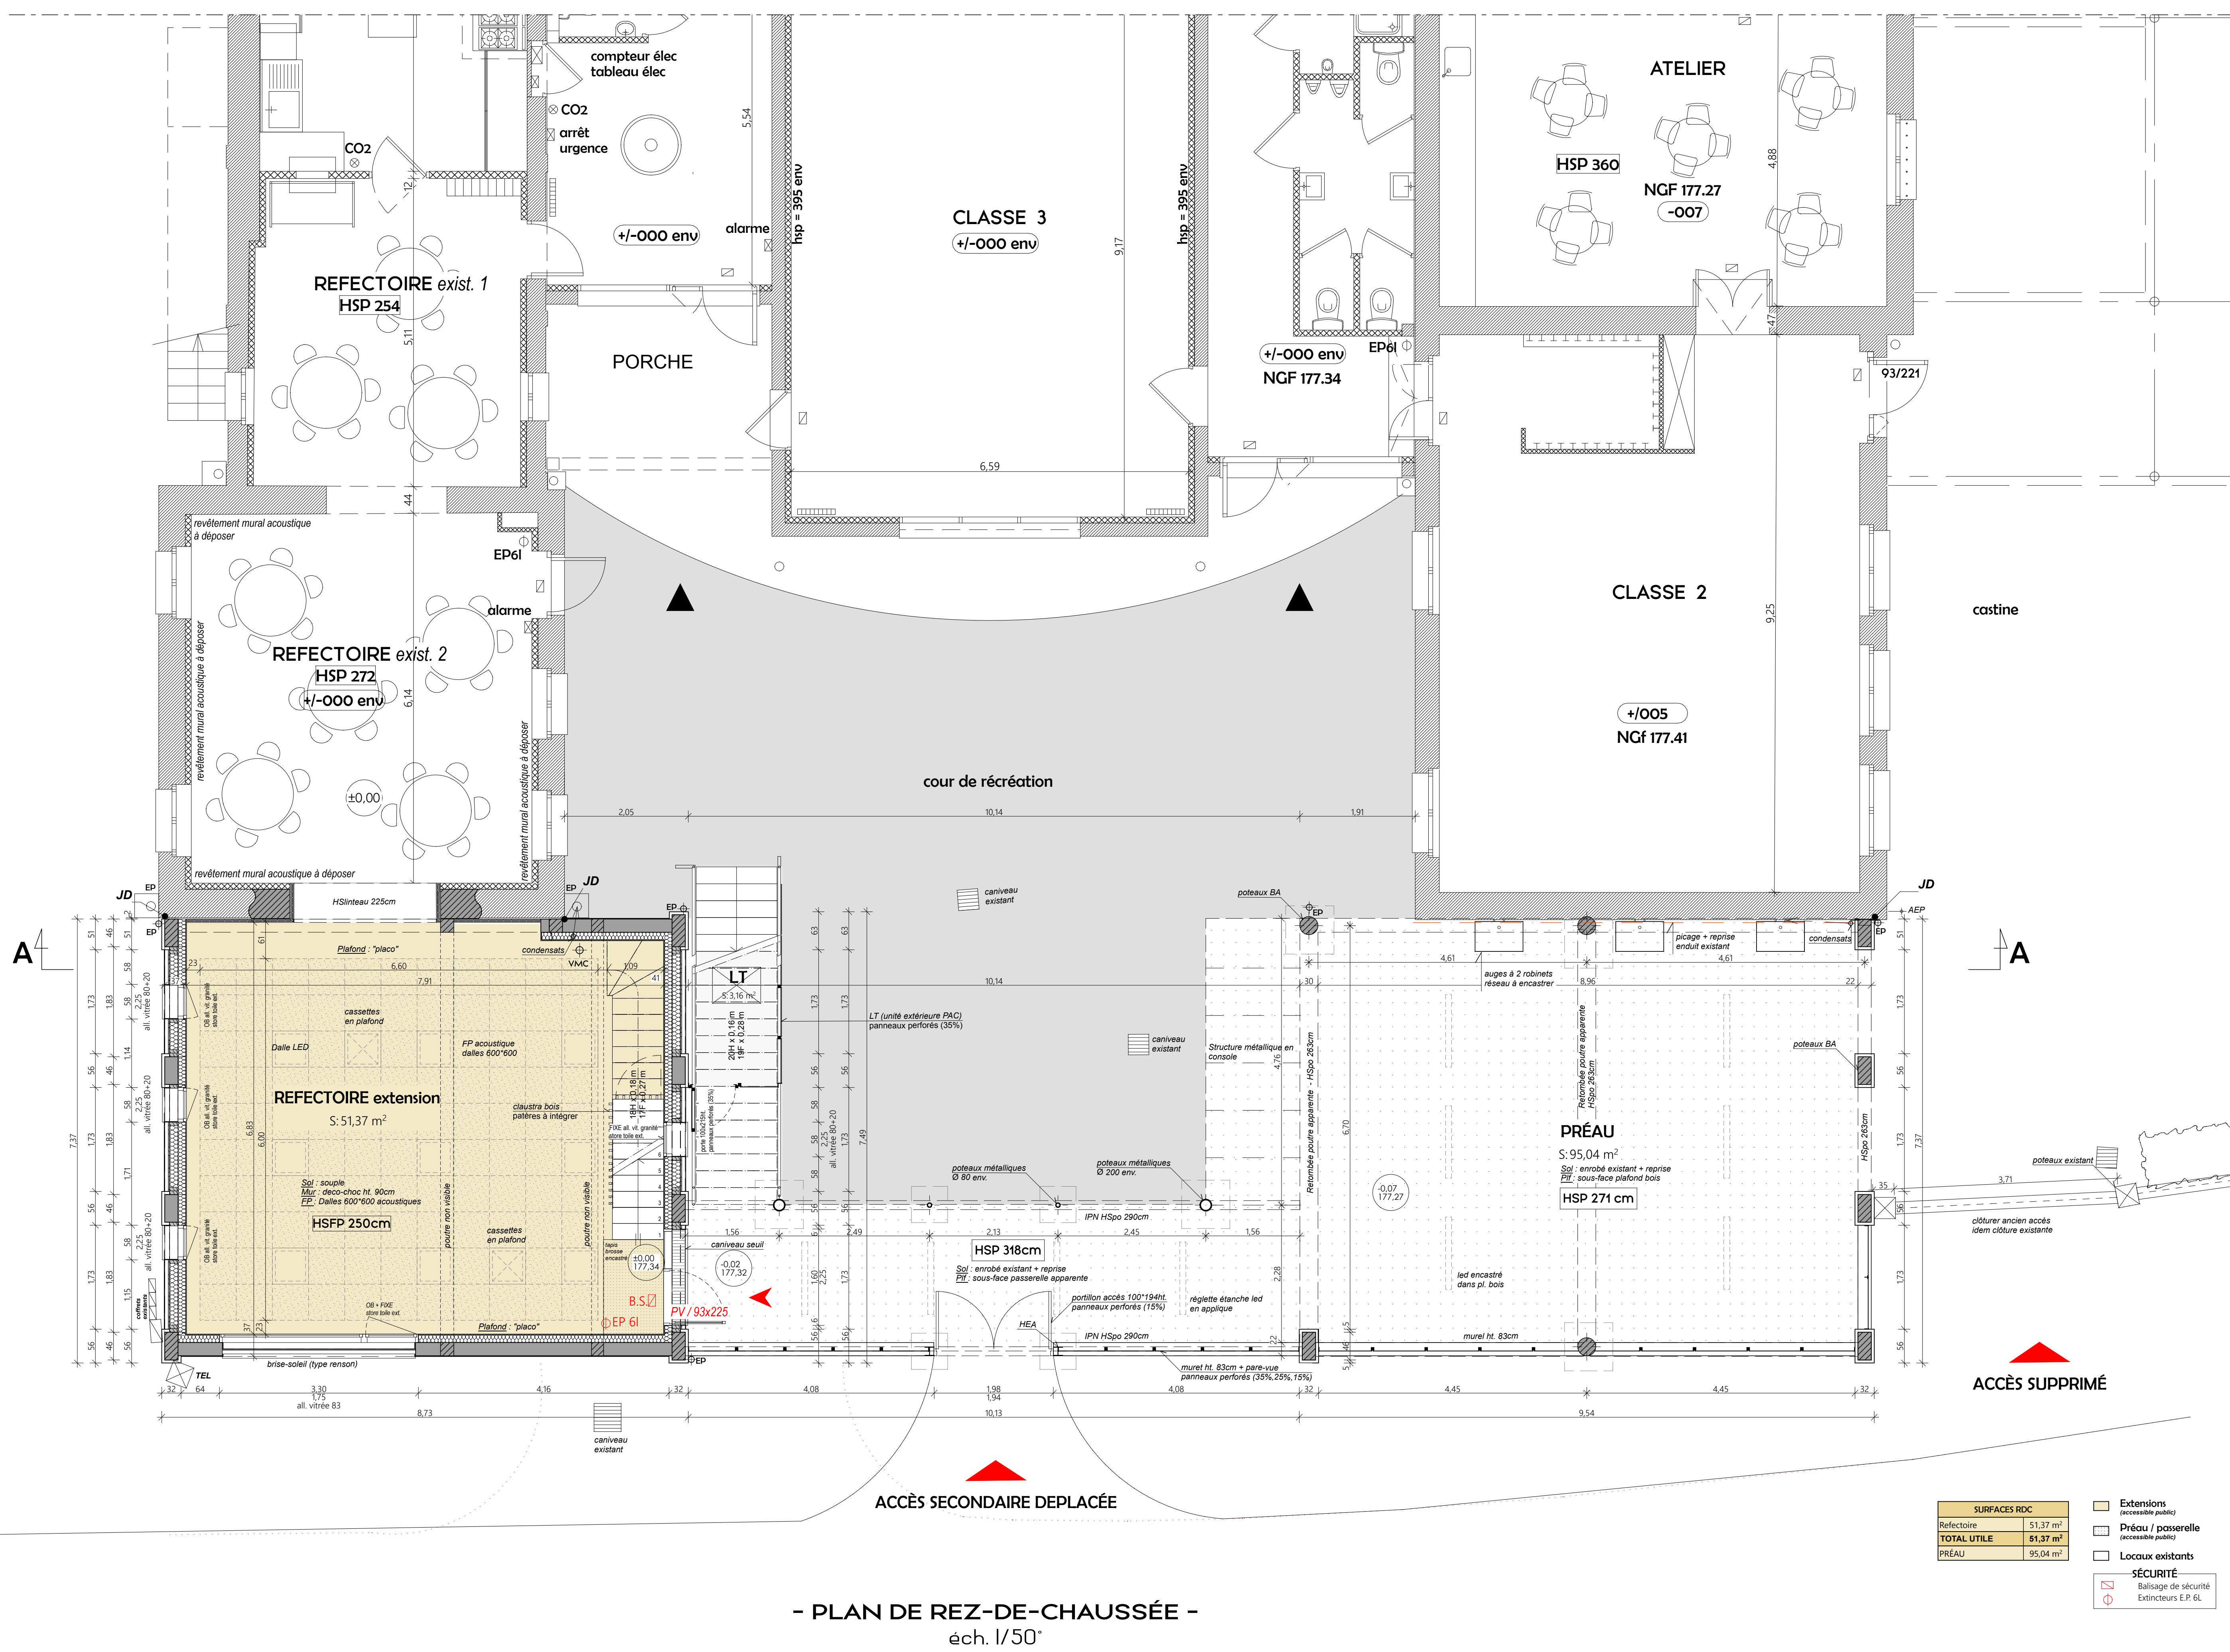
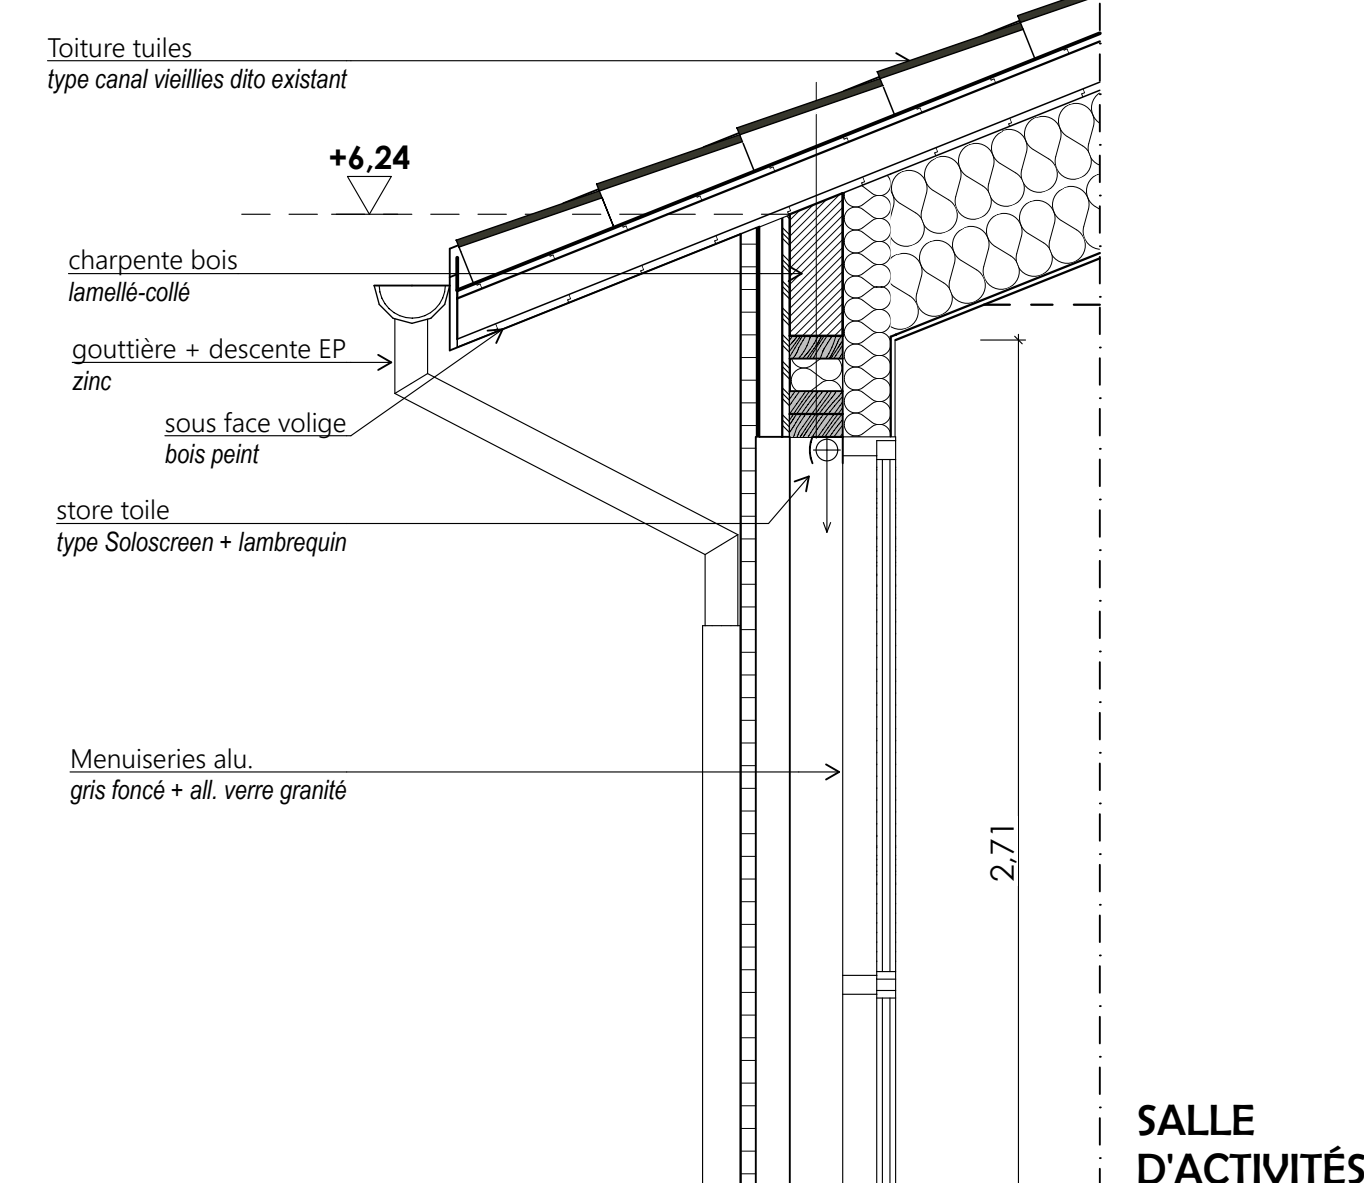


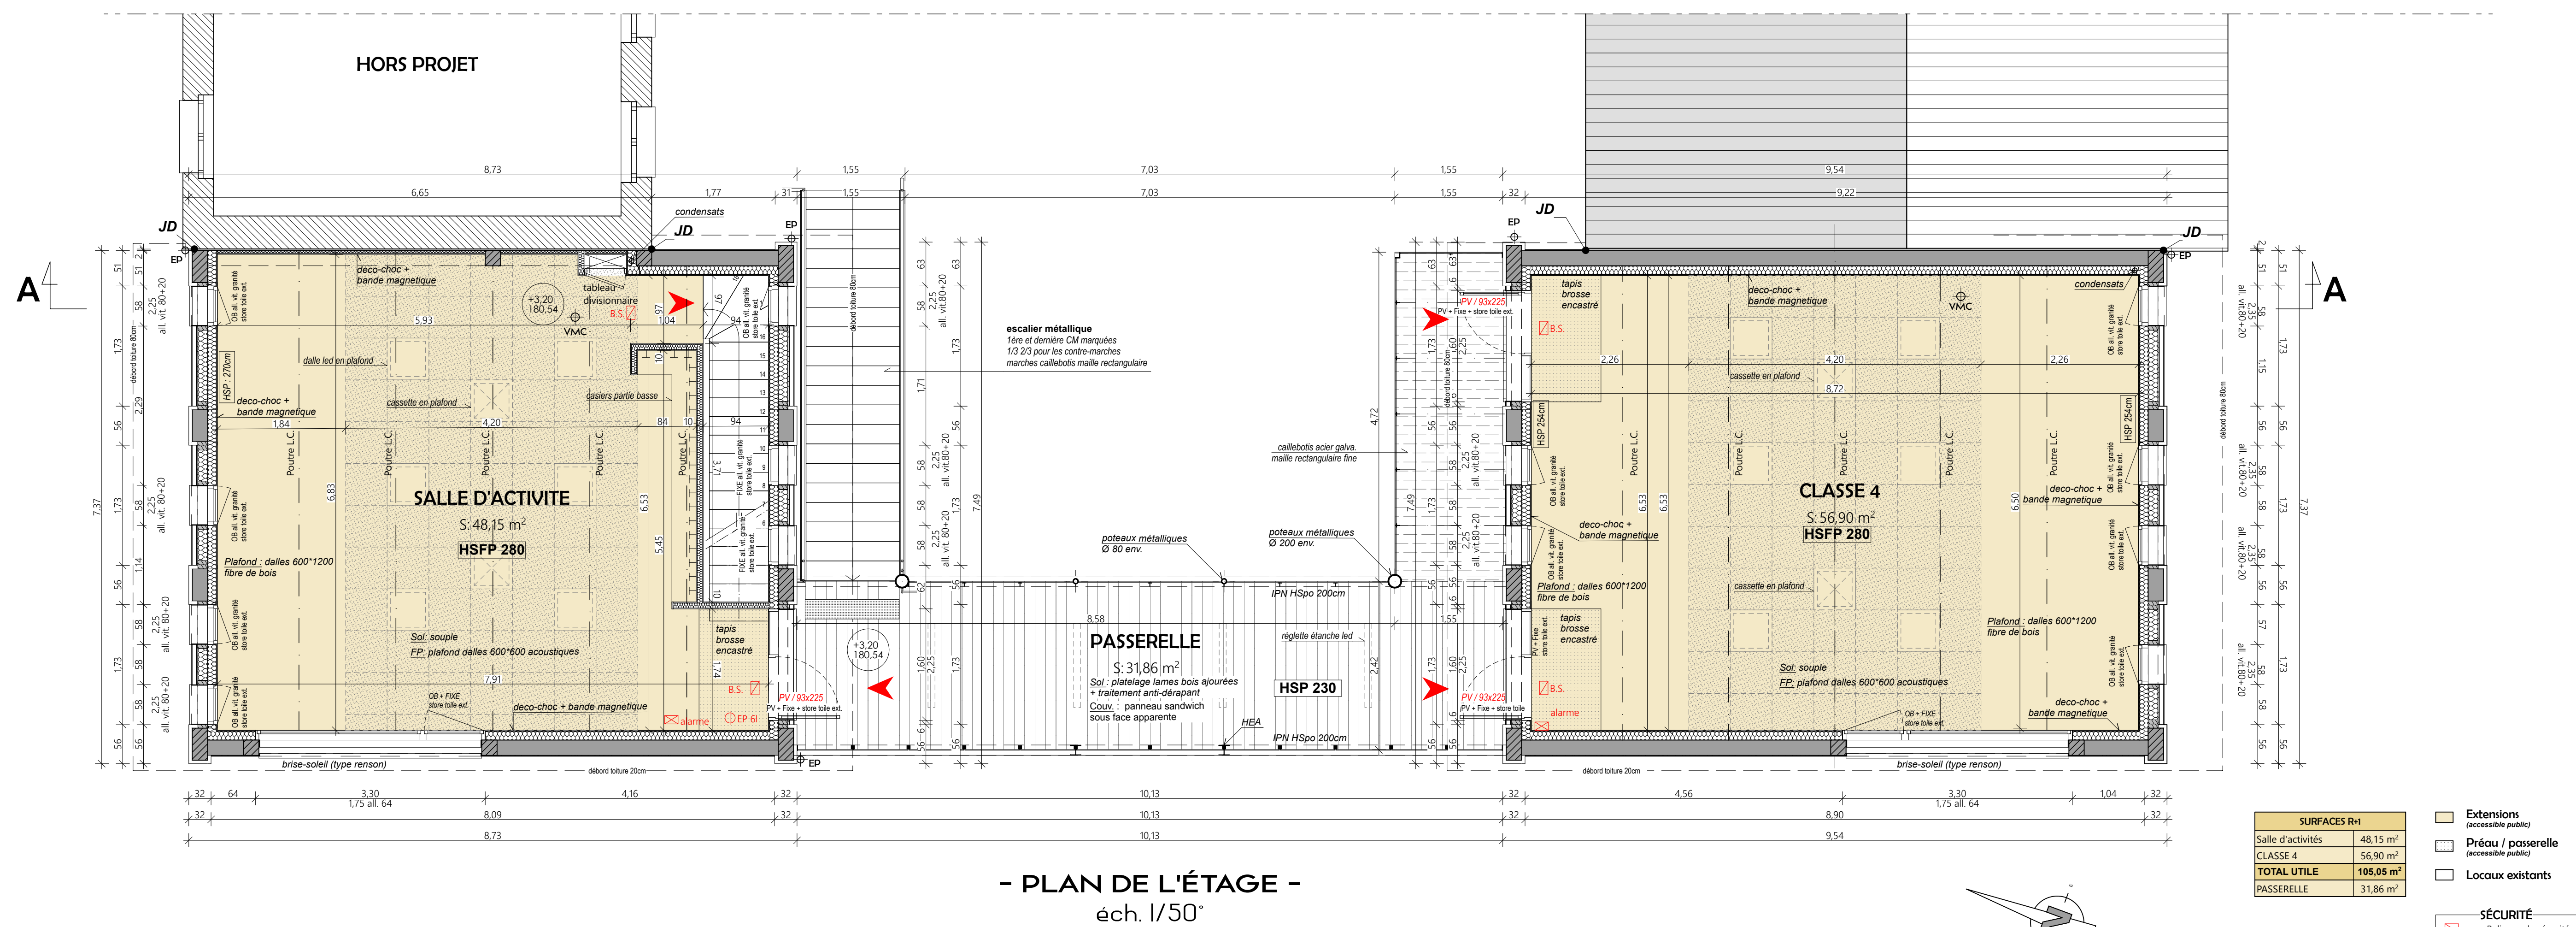

Maître d'Ouvrage	MAIRIE DE LA SALVETAT-BELMONTET		
	51 RD 36 de Monclar à Fronton 82 230 LA SALVETAT-BELMONTET		
Etude de	pour L'EXTENSION DU GROUPE SCOLAIRE		
	Belmontet 82 230 LA SALVETAT-BELMONTET		
Projet	Plans Details		
	mars 2022		
éch. 1/50'	éch. 1/20'		02